


# Legenda

- CONFINO TERRITORIO COMUNALE
- AREA URBANIZZATA CENTRO STORICO (\*)
- AREA URBANIZZATA CENTRO ABITATO (\*\*)
- AREA URBANIZZATA MARINA (\*\*)
- AREA EXTRAURBANA

(\*) Fonte Regione Puglia  
(\*\*) Fonte ISTAT



SCALA 1:20.000

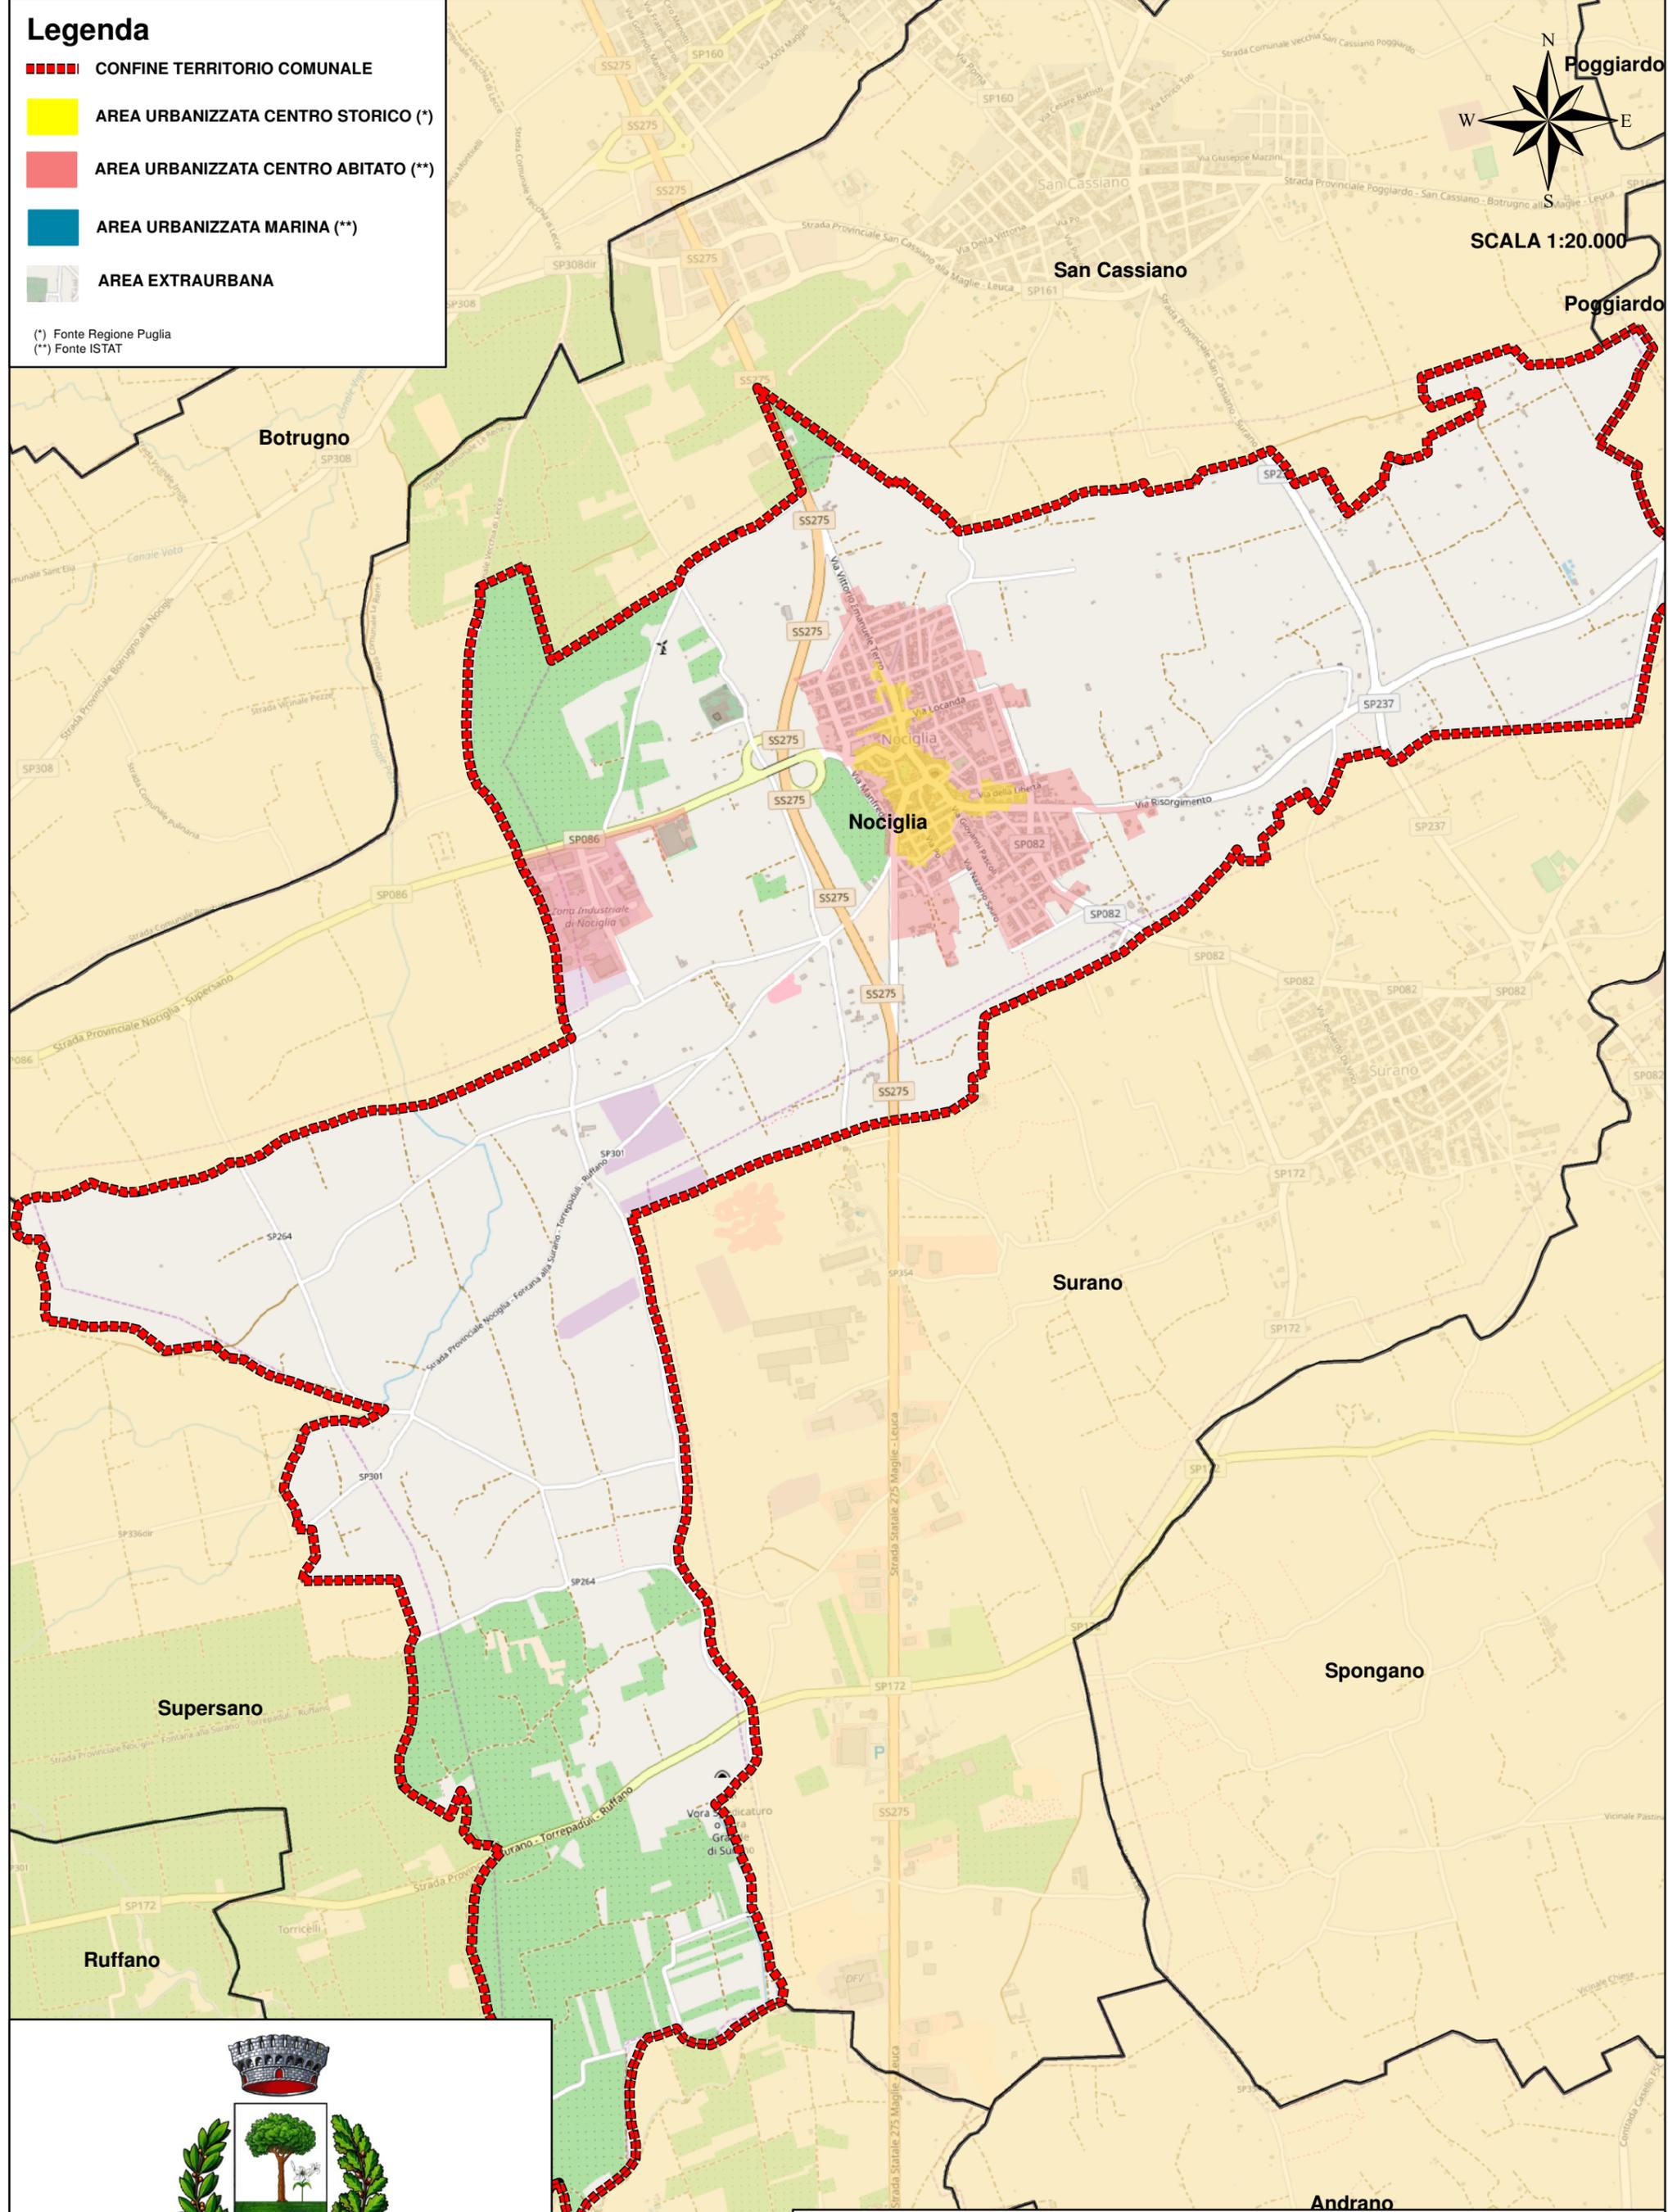

COMUNE DI NOCIGLIA

TAV. 2.11  
COMUNI DELL'A.R.O. 7/LE  
ASSETTO URBANISTICO E VIABILITA'  
COMUNE DI NOCIGLIA