

■■■■■

CONFINE TERRITORIO COMUNALE

■

AREA URBANIZZATA CENTRO STORICO (*)

■

AREA URBANIZZATA CENTRO ABITATO (**)

■

AREA URBANIZZATA MARINA (**)

■

AREA EXTRAURBANA


(*) Fonte Regione Puglia

(**) Fonte ISTAT

LEGENDA SERVIZIO DI SPAZZAMENTO				
SPAZZAMENTO MISTO (MECCANIZZATO CON UOMO A TERRA)				
Zona		Frequenza	Composizione squadra	Automezzo
<div></div>		1/7	n. 1 Autista + n.1 Operatore	<div></div> <div>Spazzatrice 4 mc</div>

Le immagini degli automezzi sono puramente indicative.

PER I DETTAGLI DI DIMENSIONAMENTO SI RIMANDA ALLE TABELLE CONTENUTE NEL DISCIPLINARE TECNICO

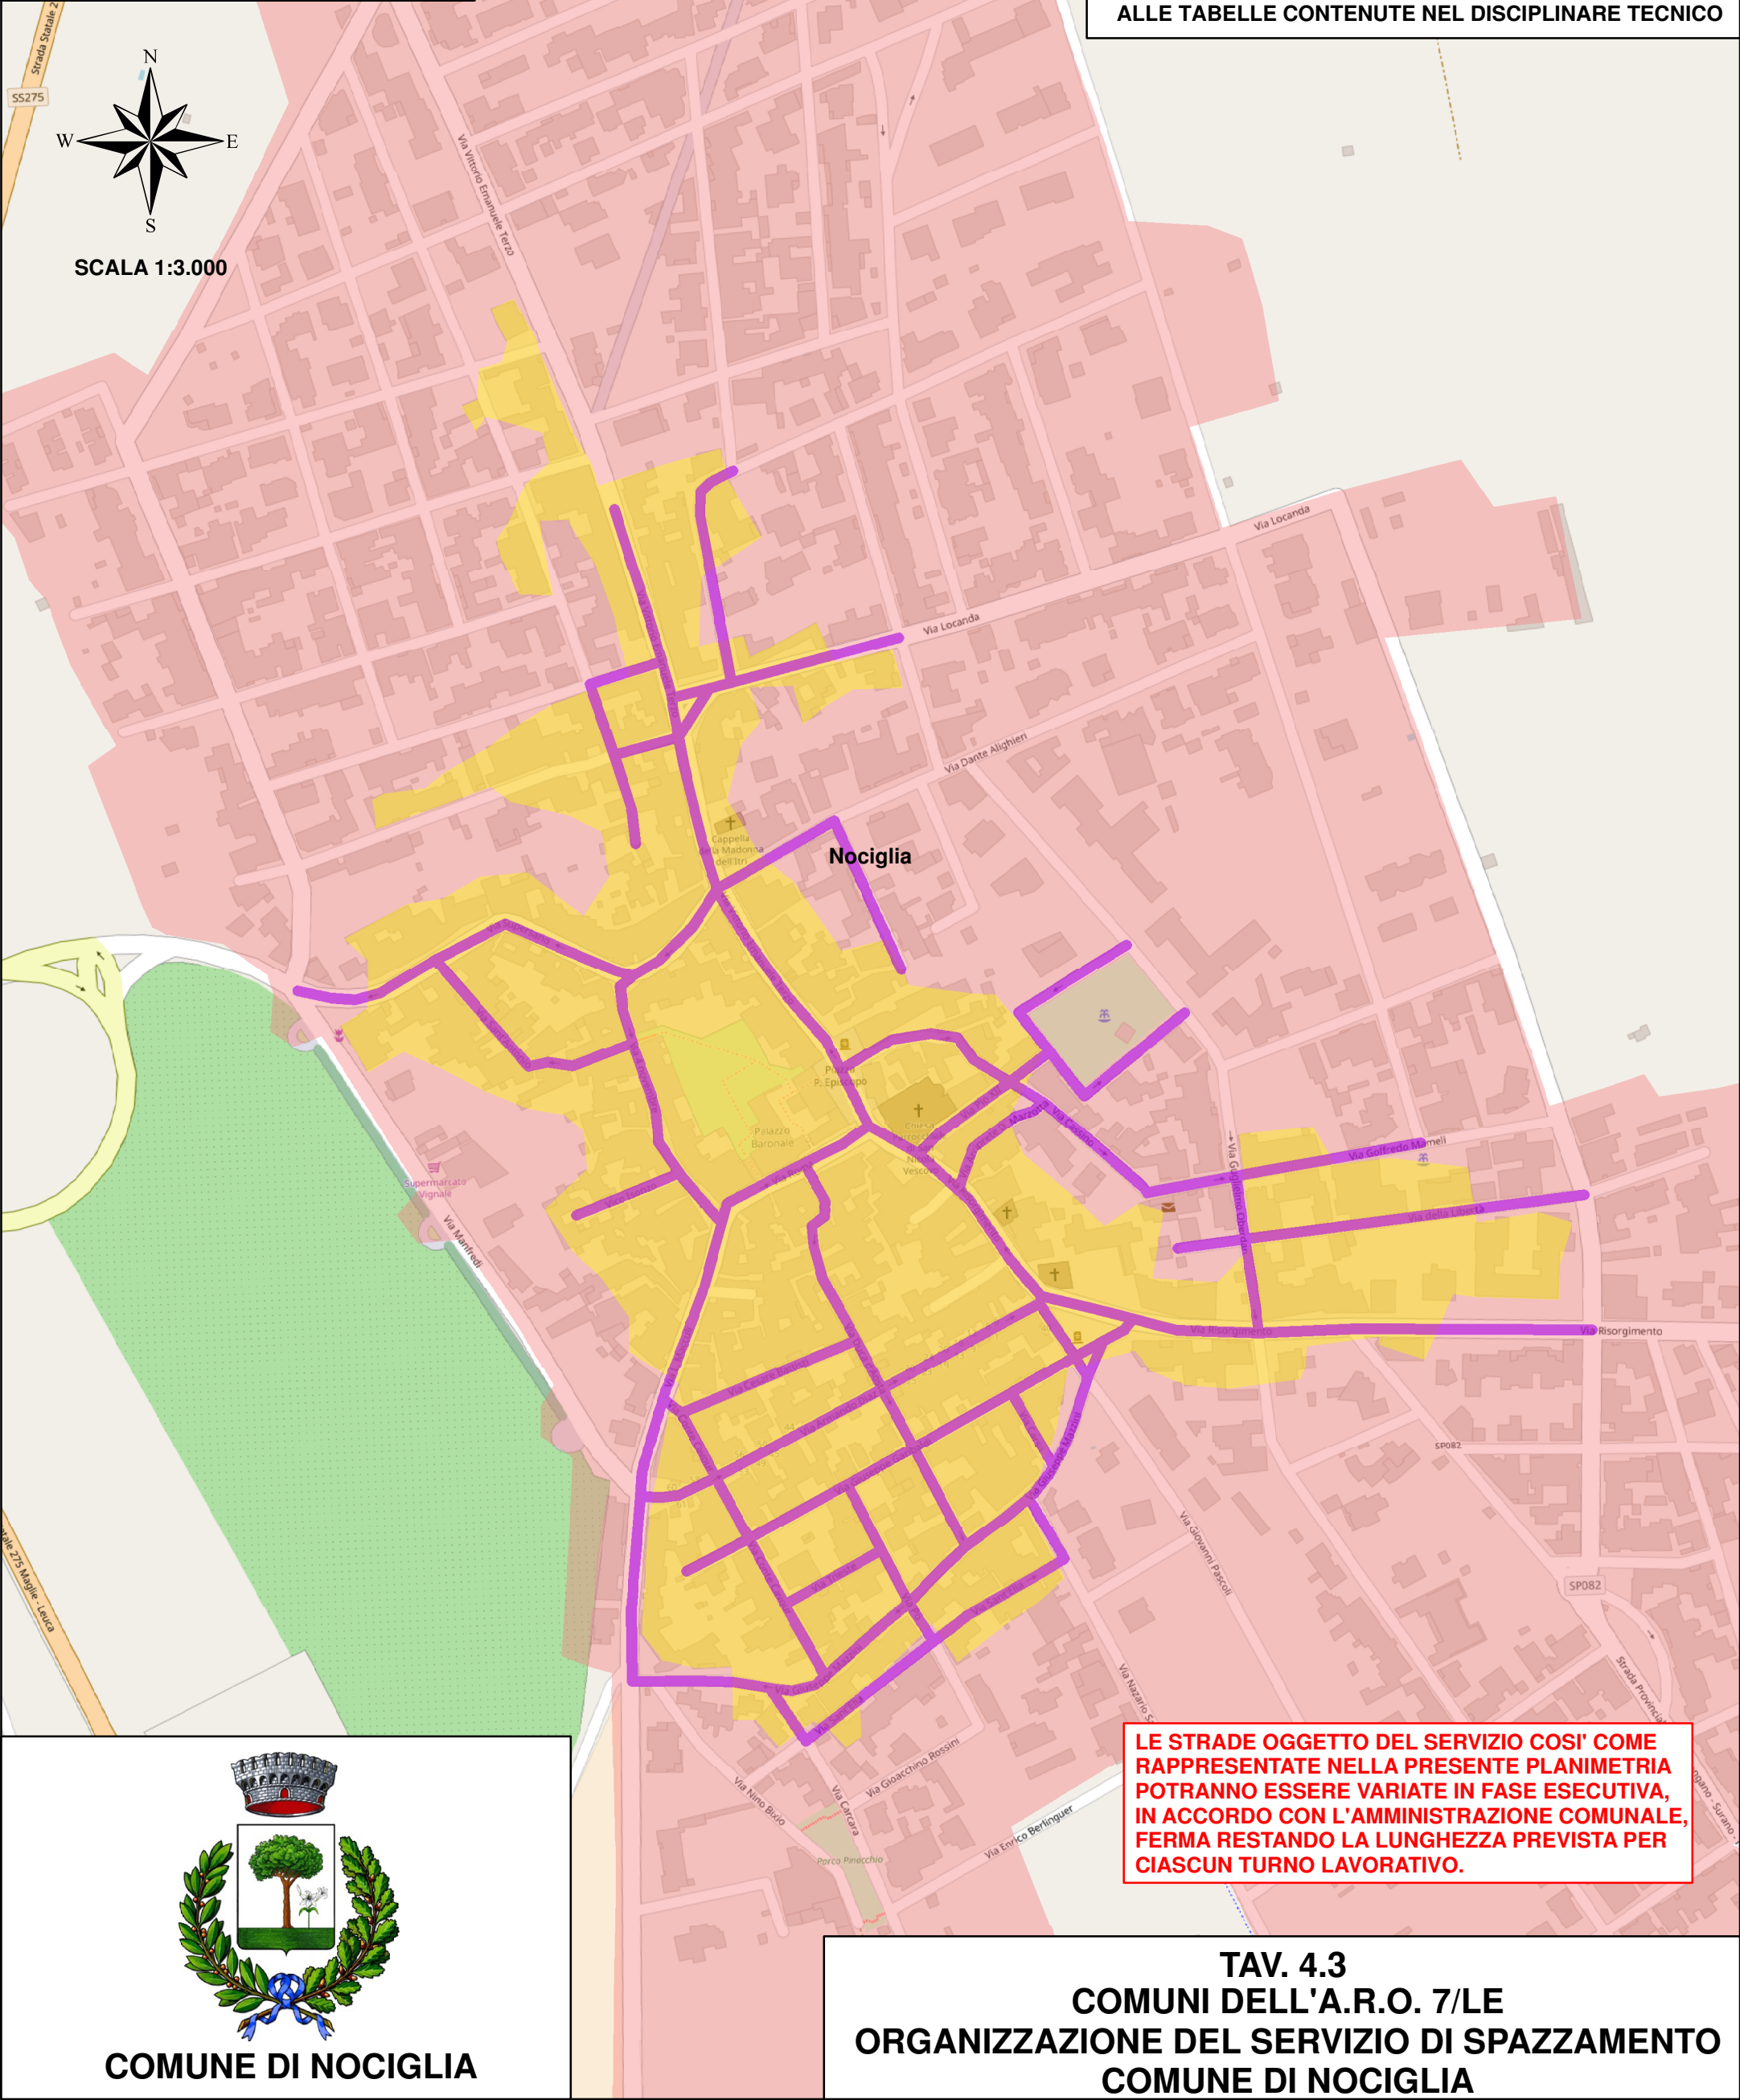

LE STRADE OGGETTO DEL SERVIZIO COSI' COME RAPPRESENTATE NELLA PRESENTE PLANIMETRIA POTRANNO ESSERE VARIATE IN FASE ESECUTIVA, IN ACCORDO CON L'AMMINISTRAZIONE COMUNALE, FERMA RESTANDO LA LUNGHEZZA PREVISTA PER CIASCUN TURNO LAVORATIVO.



COMUNE DI NOCIGLIA

TAV. 4.3
COMUNI DELL'A.R.O. 7/LE
ORGANIZZAZIONE DEL SERVIZIO DI SPAZZAMENTO
COMUNE DI NOCIGLIA