

COMUNE DI SURANO

UFFICIO TECNICO COMUNALE

U.T.C.

Ufficio Tecnico Comunale

**Richiesta
Autorizzazione
Sanitaria**

**Ditta: COMUNE DI SURANO
Scuola materna - Via Mazzini**

Attività: REFEZIONE SCOLASTICA

Ente di riferimento:


Azienda USL Le/2 - Maglie

TAV. 1B





Allegati:

1. Tav. 1A - Planimetria locali;
2. Tav. 1B - Planimetria attrezzature;
3. Relazione tecnica ai fini igienici sanitari;
4. Istanza prot. n° 820 del 16.03.2005;

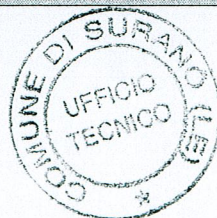

IL TECNICO COMUNALE
Geom. Angelo Galati

PLANIMETRIA SCALA 1:100

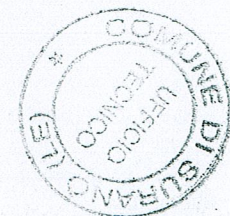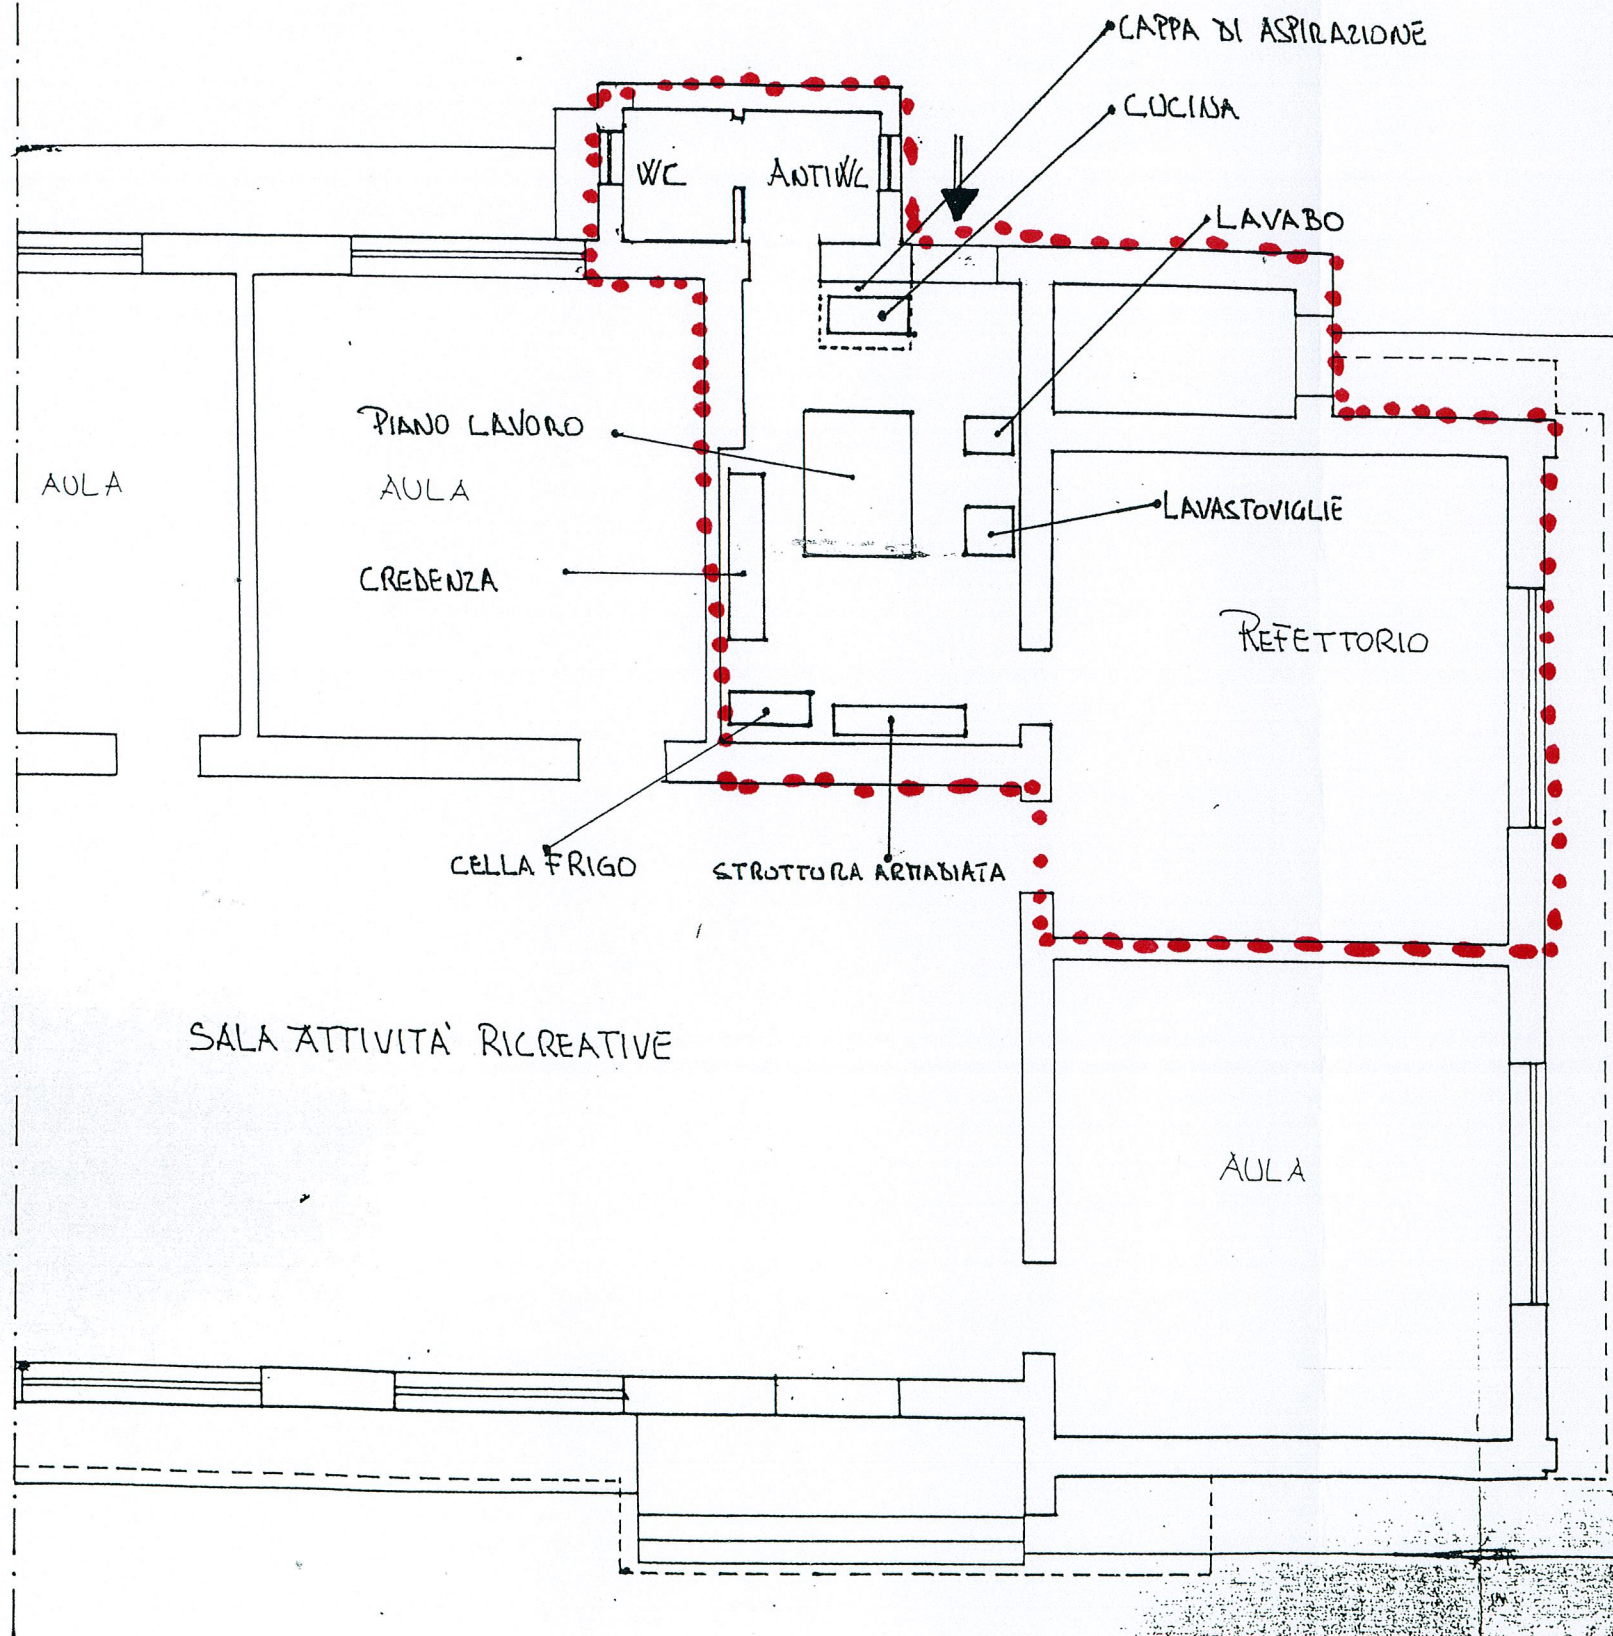

ING. TECNICO COMUNE
Genio. Anon. Genio

[Handwritten signature]